

**Bauwerk 02**  
Tunnel im Zuge der B54n  
Bau-km 0+000 bis 0+360  
L = 280 m  
LH >= 4,70 m  
BzG = 9,80m (RQ11)

**Bauwerk 04**  
Brücke im Zuge der B54n  
über B54 / Voilme / DB  
Bau-km 0+450 bis 1+040  
LW = 590 m  
LH >= 4,70 m / 6,50m (DB)  
BzG = 12,10m (EKL3B)

**Bauwerk 05**  
Brücke im Zuge der B54n  
über ein Bachlauf  
Bau-km 1+360 bis 1+380  
LW = 20 m  
LH >= 4,70 m  
BzG = 12,10m (EKL3B)

**Bauwerk 06**  
Brücke im Zuge der B54n  
über ein Tal  
Bau-km 1+850 bis 1+950  
LW = 100 m  
LH >= 4,70 m  
BzG = 12,10m (EKL3B)



**Bauwerk 07Ü**  
Brücke im Zuge eines Weges  
über die B54n  
Bau-km 2+285  
LW = 36 m  
LH >= 4,70 m  
BzG = 9,5m

**Bauwerk 09**  
Tunnel im Zuge der B54n  
Bau-km 2+340 bis 2+940  
L = 600 m  
LH >= 4,70 m  
BzG = 9,80m (RQ11)

**Bauwerk 11**  
Brücke im Zuge der B54n  
über das Tal "In der Schlenke"  
Bau-km 3+130 bis 3+320  
LW = 190 m  
LH >= 4,70 m  
BzG = 12,10m (EKL3B)

**Bauwerk 12**  
Brücke im Zuge der B54n  
über das Tal "im Winkel"  
Bau-km 3+730 bis 3+830  
LW = 100 m  
LH >= 4,70 m  
BzG = 12,10m (EKL3B)

**Zeichenerklärung**  
Höhenplan VORUNTERSUCHUNG

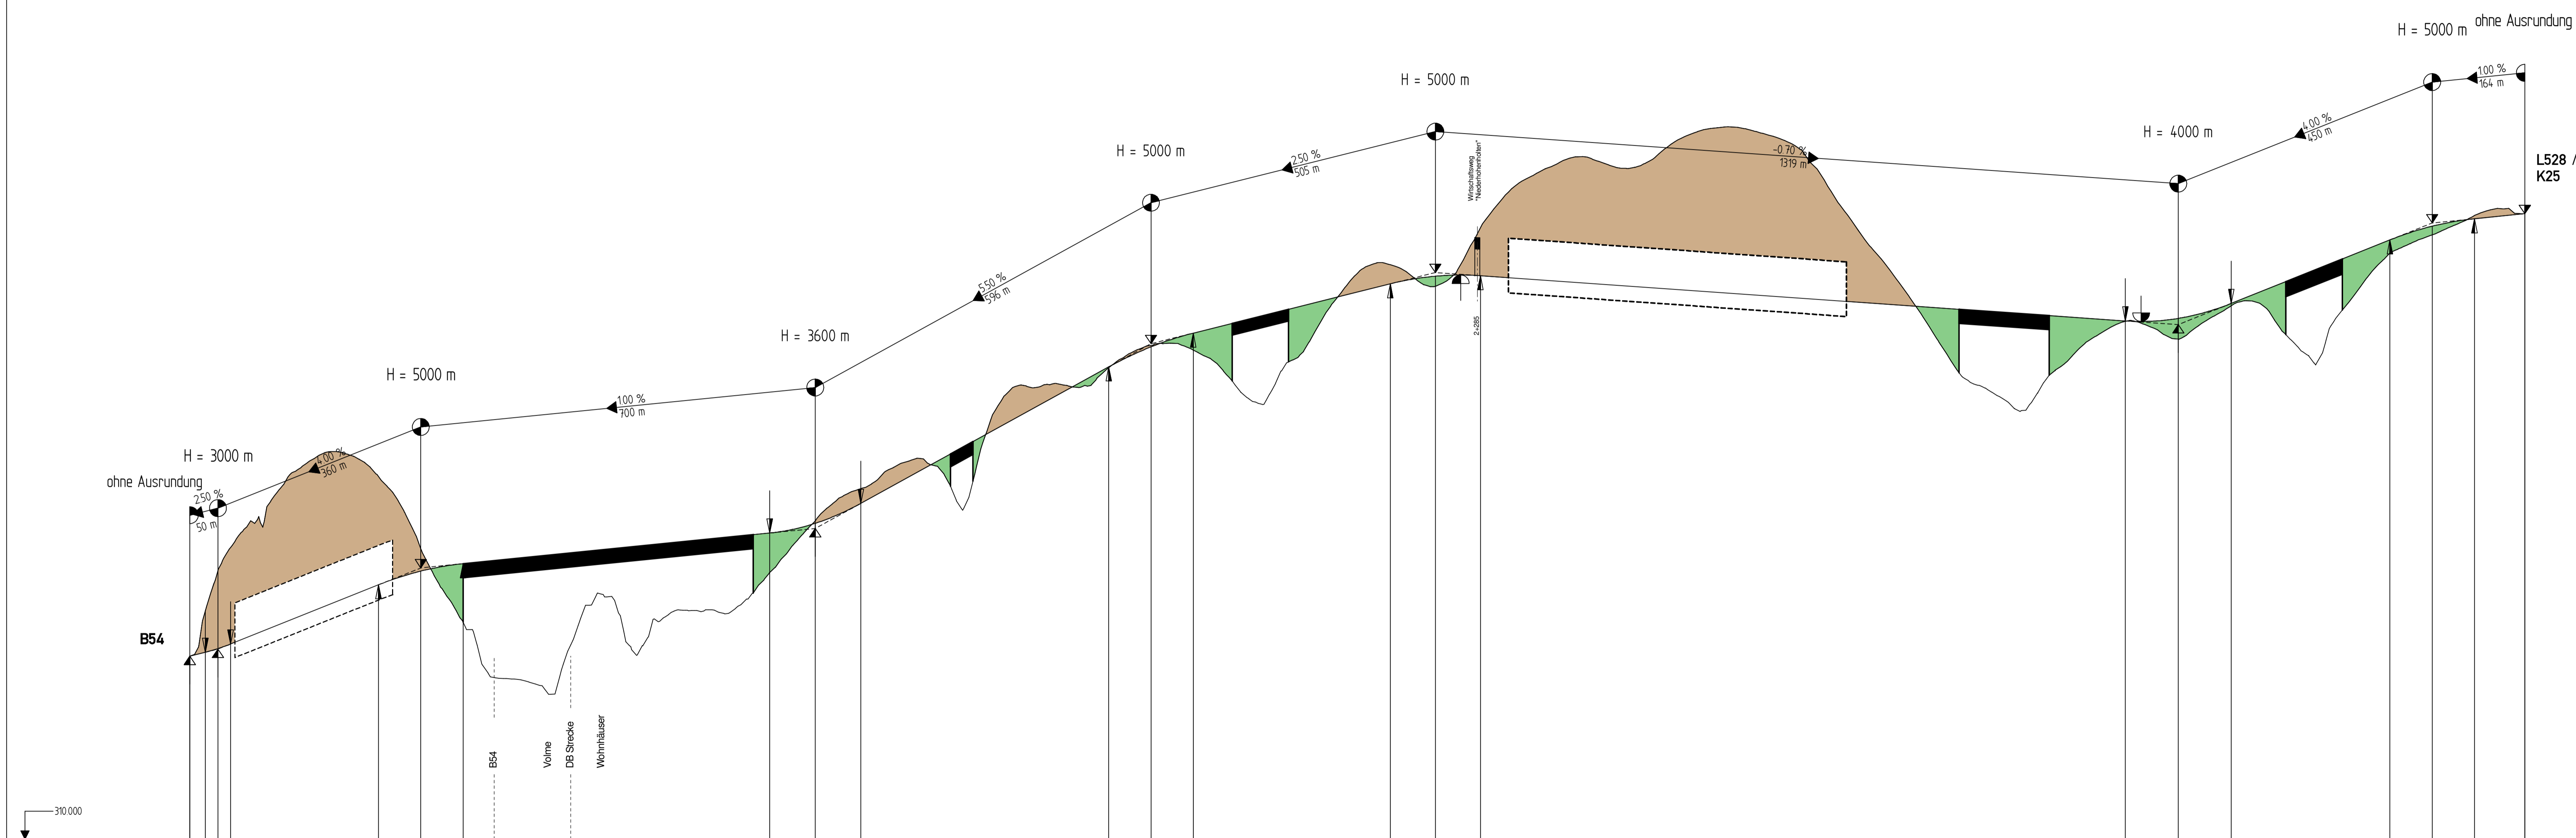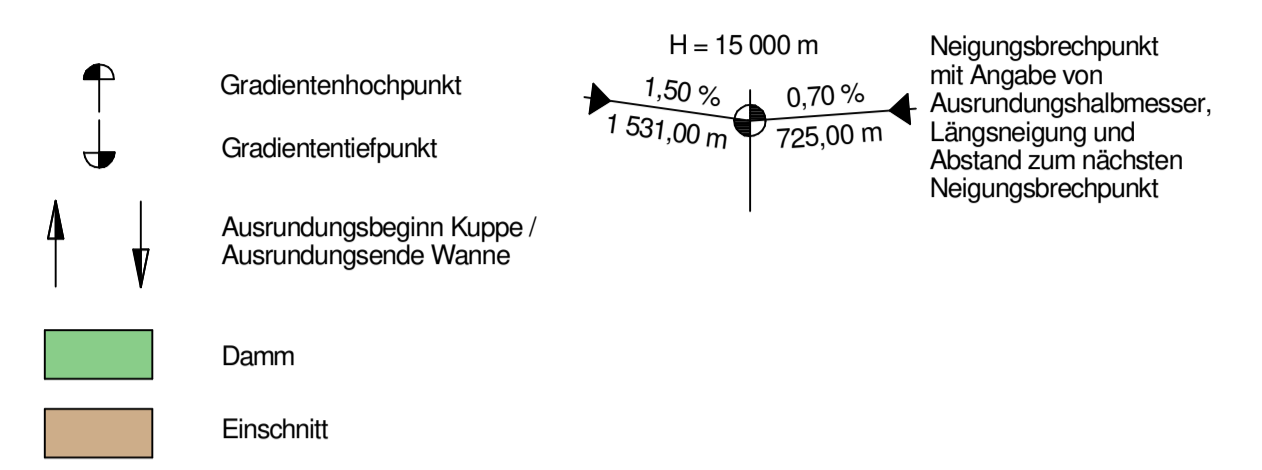

Bauwerke	BW02 Tunnel L= 280m	BW04 Brücke LW= 590m	BW05 Brücke LW= 20m	BW06 Brücke LW= 100m	BW07Ü Wirtschaftsweg-Brücke LW= 36m	BW09 Tunnel L= 600m	BW11 Brücke LW= 190m	BW12 Brücke LW= 100m	
